VOORGEVEL

ACHTERGEVEL

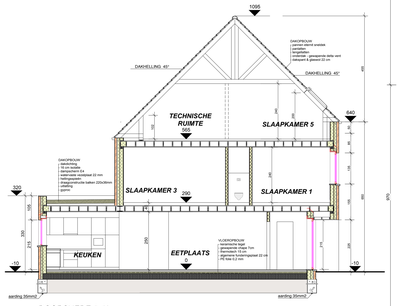

DOORSNEDE A-A'
Schaal: 1:50

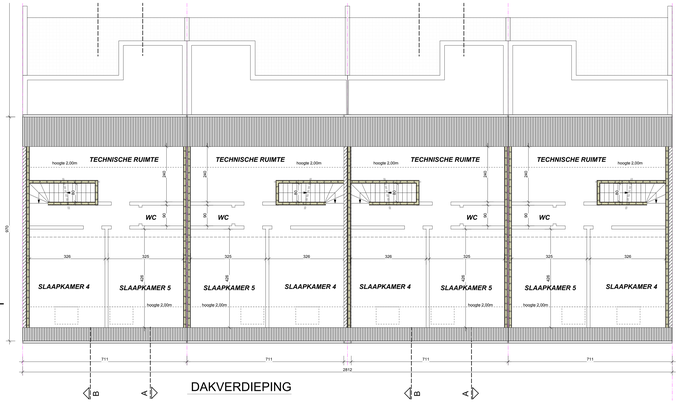

DAKVERDIEPING

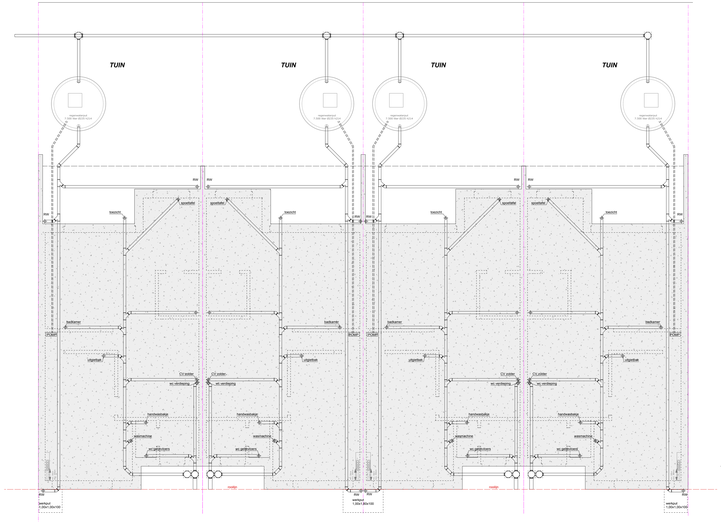

FUNDERINGS- ER RIOLERINGSPLAN

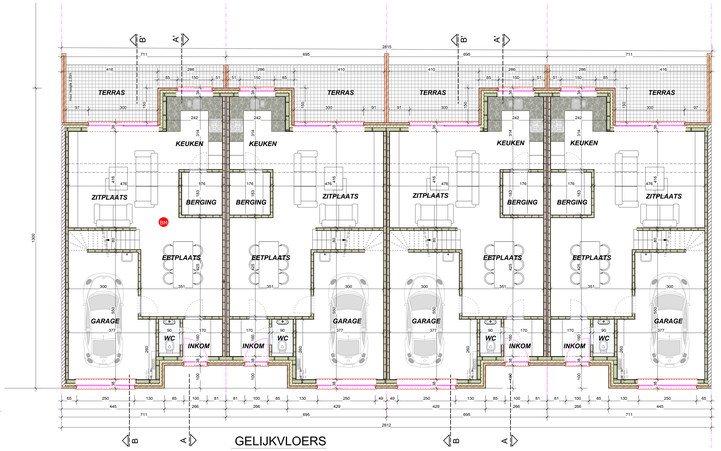

GELIJKVLOERS

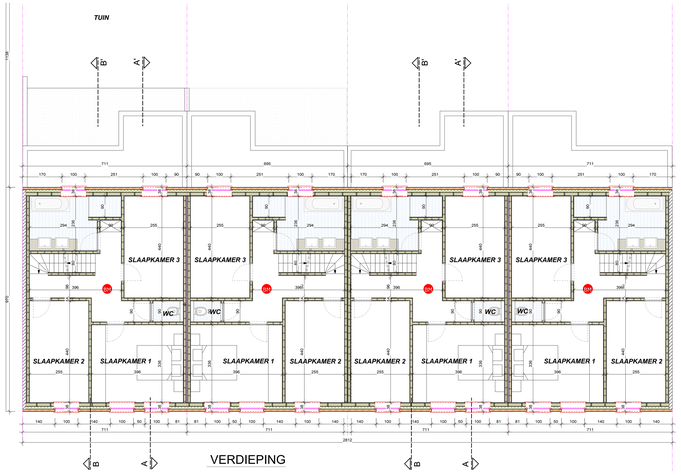

VERDIEPING

MATERIALEN
1. grijze gevelsteen
2. zandkleurige gevelsteen
3. zwarte dakpannen
4. dorpels in blauwe steen
5. buitenschrijnwerk in pvc antraciet
6. goten en afvoeren in zink

LEGENDE
- gevelsteen
- houtskelet
- snelbouwsteen
- gewapende betonplaat
- isolatie
- RM BRANDMELDER

PROVINCIE	**ANTWERPEN**	GEMEENTE	**BORNEM**
INGESCHREVEN OP DE TABEL VAN DE ORDE DER ARCHITECTEN VAN LIMBURG	**BV BVBA Ingenieurs - architectenbureau M16** 3500 Hasselt, Kapelstraat 43/1.02 gsm. 0479/ 229 786 e-mail : linda.m16@telenet.be Laurent MOORS Ingenieur-Architect		
STUDIE EN ONTWERP TE SECTIE	**Bouwen van 4 rijwoningen** **Kloosterstraat 121,121a,123 en 123a BORNEM** **2de Afd. Sectie G nr 67G, 67L en 67N**		
VOOR REKENING VAN	**LIVINGWOOD BOUWBEDRIJVEN NV** **email : info@livingwood.be**		
WONENDE TE	**Achterstenhoek 42** **2275 LILLE**		
	ADVIES VAN HET GEMEENTEBESTUUR		
	DE SECRETARIS	DE BURGEMEESTER	
DE BOUWHEER	DE ARCHITECT	VOOR AKKOORD	
Loongewoud Bouwbedrijven NV, daarkondelijk Johan Cleynen & Jef Vervoort	Ingenieur-Architect Laurent MOORS & architect Lieto MOUTERS	De aannemer,	
P L A N N E N	**BOUWAANVRAAG**		
GETEKEND L.M.	SCHAAL 1/50 - 1/200	DOSSIER 20-082	
DATUM 10/07/2020	BLAD 5/5	OMG 20200909060	